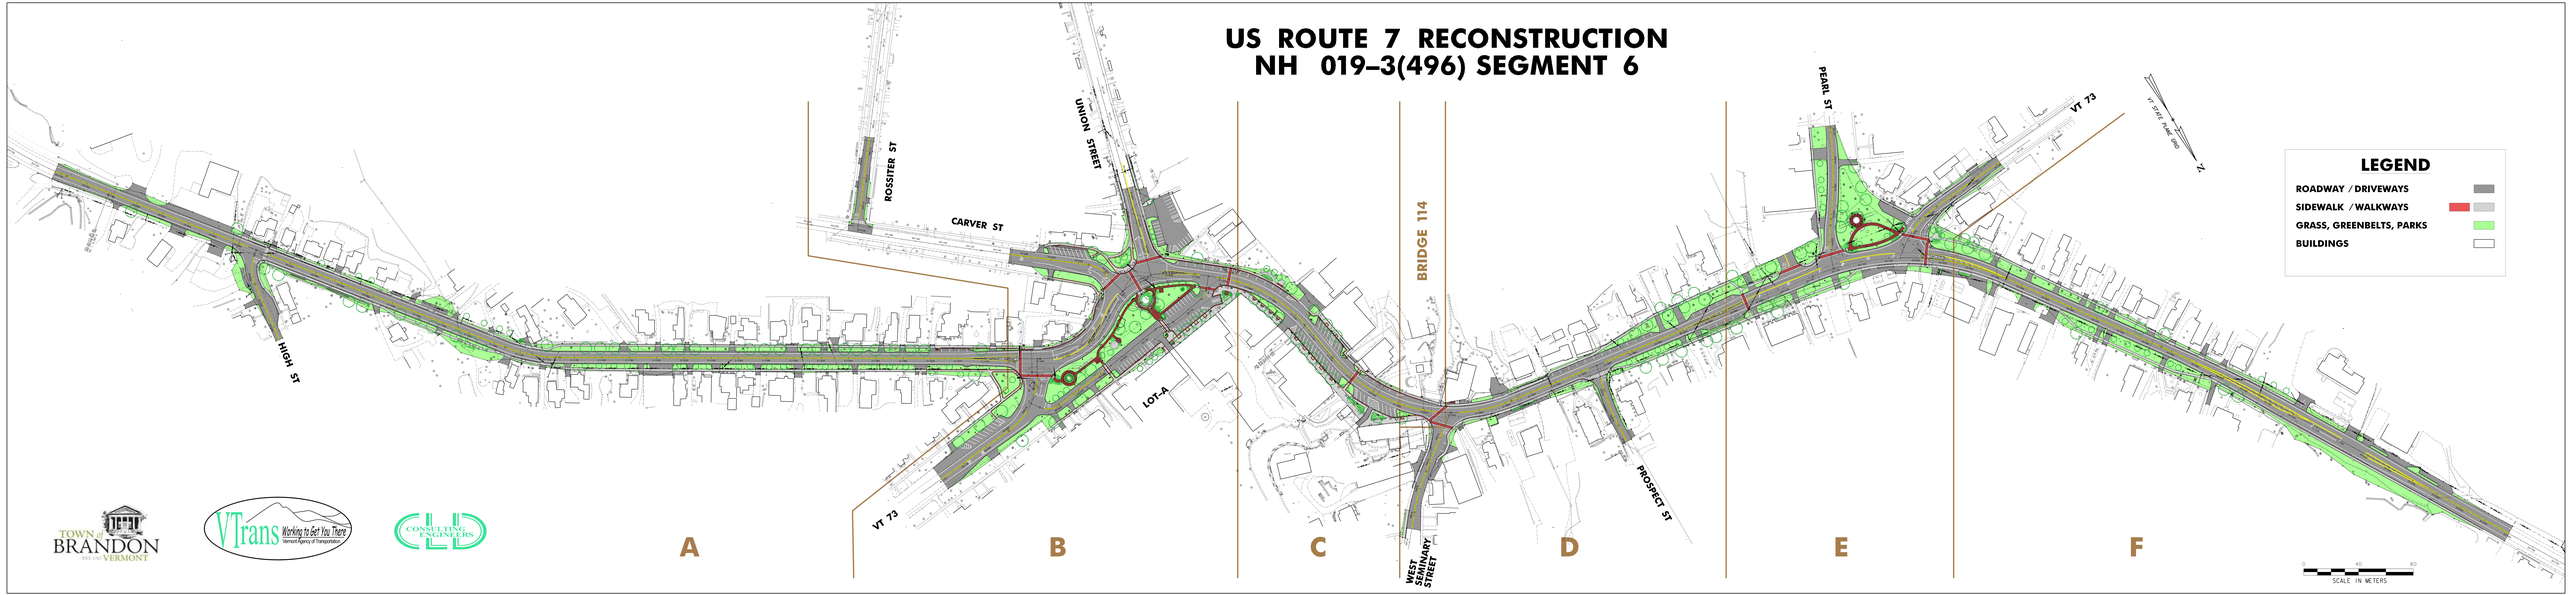US ROUTE 7 RECONSTRUCTION
NH 019-3(496) SEGMENT 6