


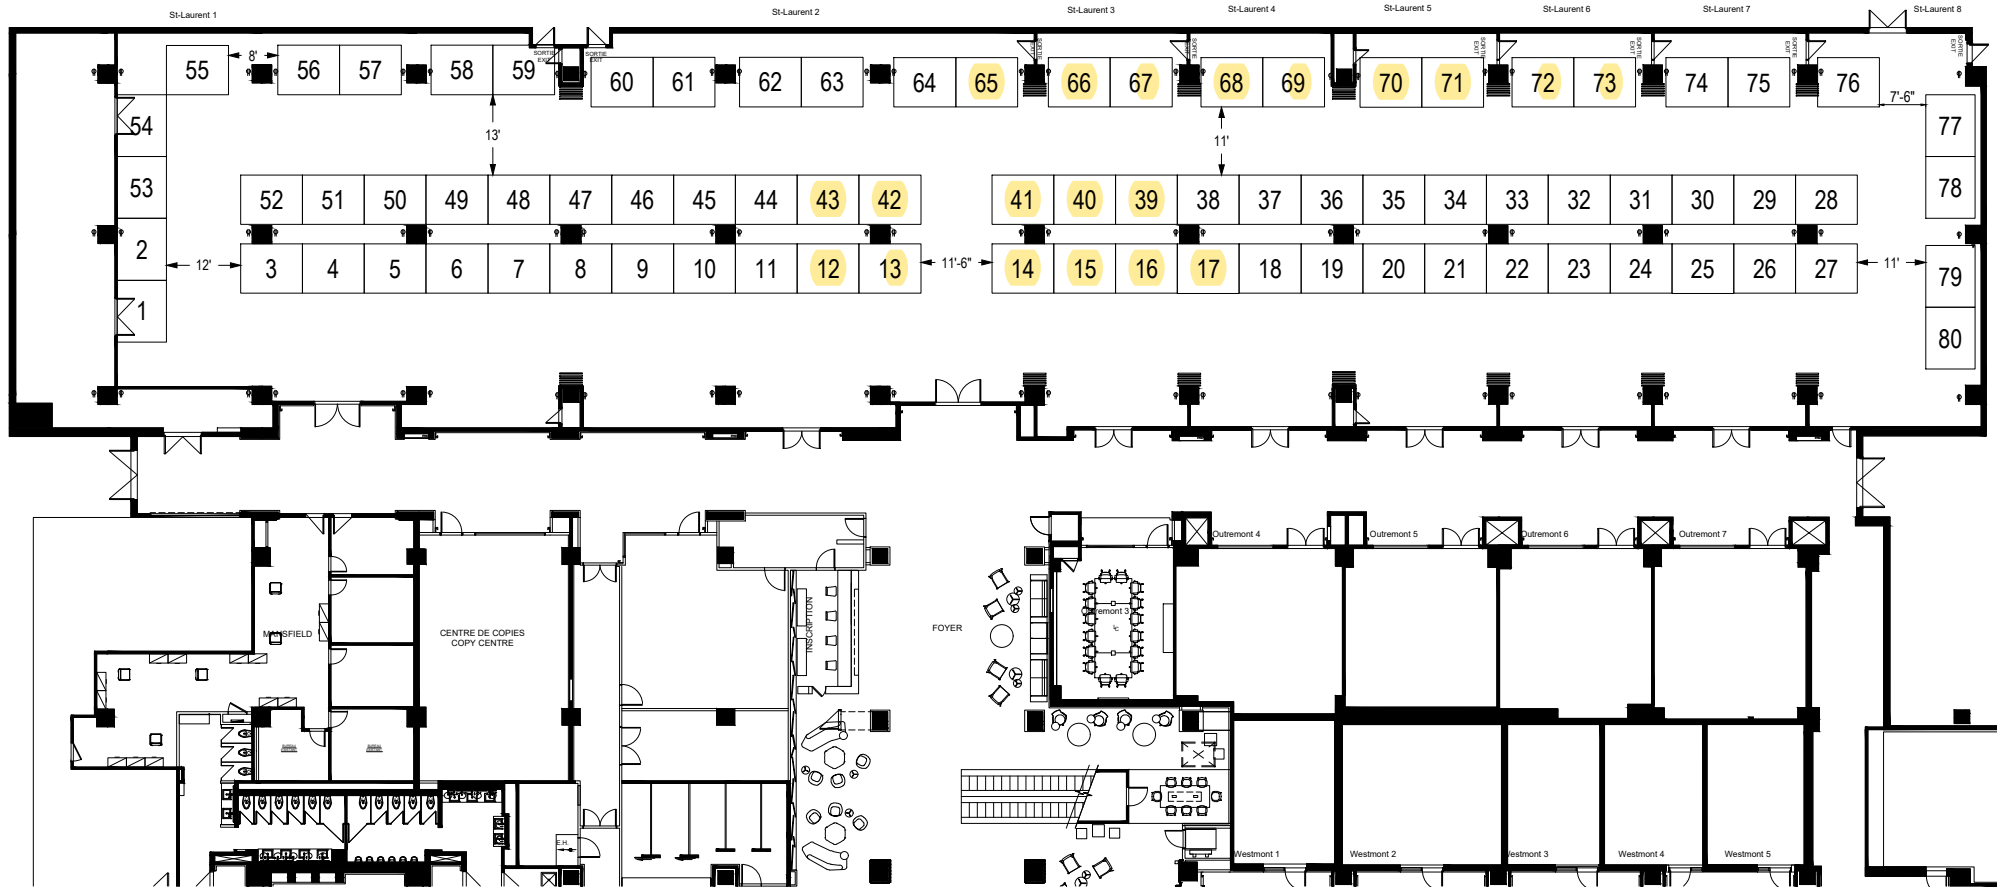

Hauteur maximale / Maximum height : 8'
 Colonnes / Columns : 40" x 40"
 Distance entre colonnes/Distance between columns : 22'
 measurements of door to St-Laurent 2 (to overhang): 82"w x 92.5"h
 measurements of door to St-Laurent 1 (to overhang): 80"w x 86 3/4"h
 Ø15 amps

Inventory as of 07/25/2023

Dimension	Size	Qty
8'x10'	80	80
Totals:		80



COPYRIGHT © 2016 GES
 Tout droit réservé. Aucune partie de ce document ne peut être copié, placée dans une banque de données, ou transmise sous quelque forme ou par quelconque moyen possible - électronique, physique, fax, photocopies, enregistrement, ou autre, sans l'autorisation écrite de GES spécialiste mondial de l'événement.
 Tous les moyens ont été pris afin d'assurer l'exactitude de toutes les informations que contient ce plan. Cependant, aucune garantie, à la fois explicite et implicite, est donnée concernant le plan d'architecture. Si l'emplacement des colonnes, services, entreposage, ou autres éléments architecturaux, est à considérer dans une construction ou une utilisation lors d'une exposition, l'unique responsabilité de l'inspection physique de l'emplacement de ces éléments revient au promoteur.

2024 CDN GOLF COURSE MGMT
February 28th, 2024
 Hôtel Bonaventure
 St-Laurent 1 to 8

Confidential Property Of
 Global Experience Specialists
 File: CDN Golf Course24 July 25 23.dwg
 Layout: Tech
 Plotted: August 2, 2023, 1:42:48 PM
 By: Nasera Pirbhai