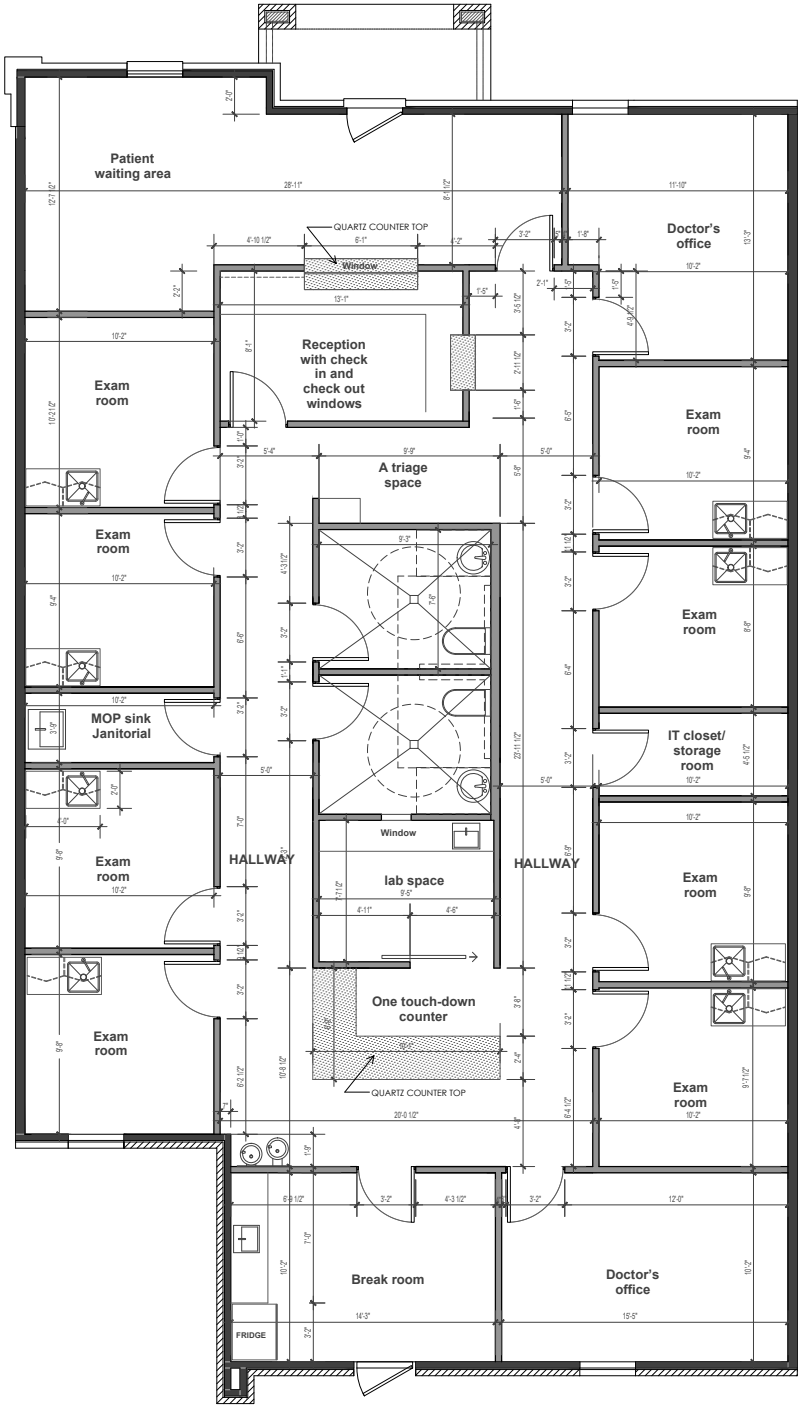


1 DIMENSION PLAN
1/4" = 1'-0"